



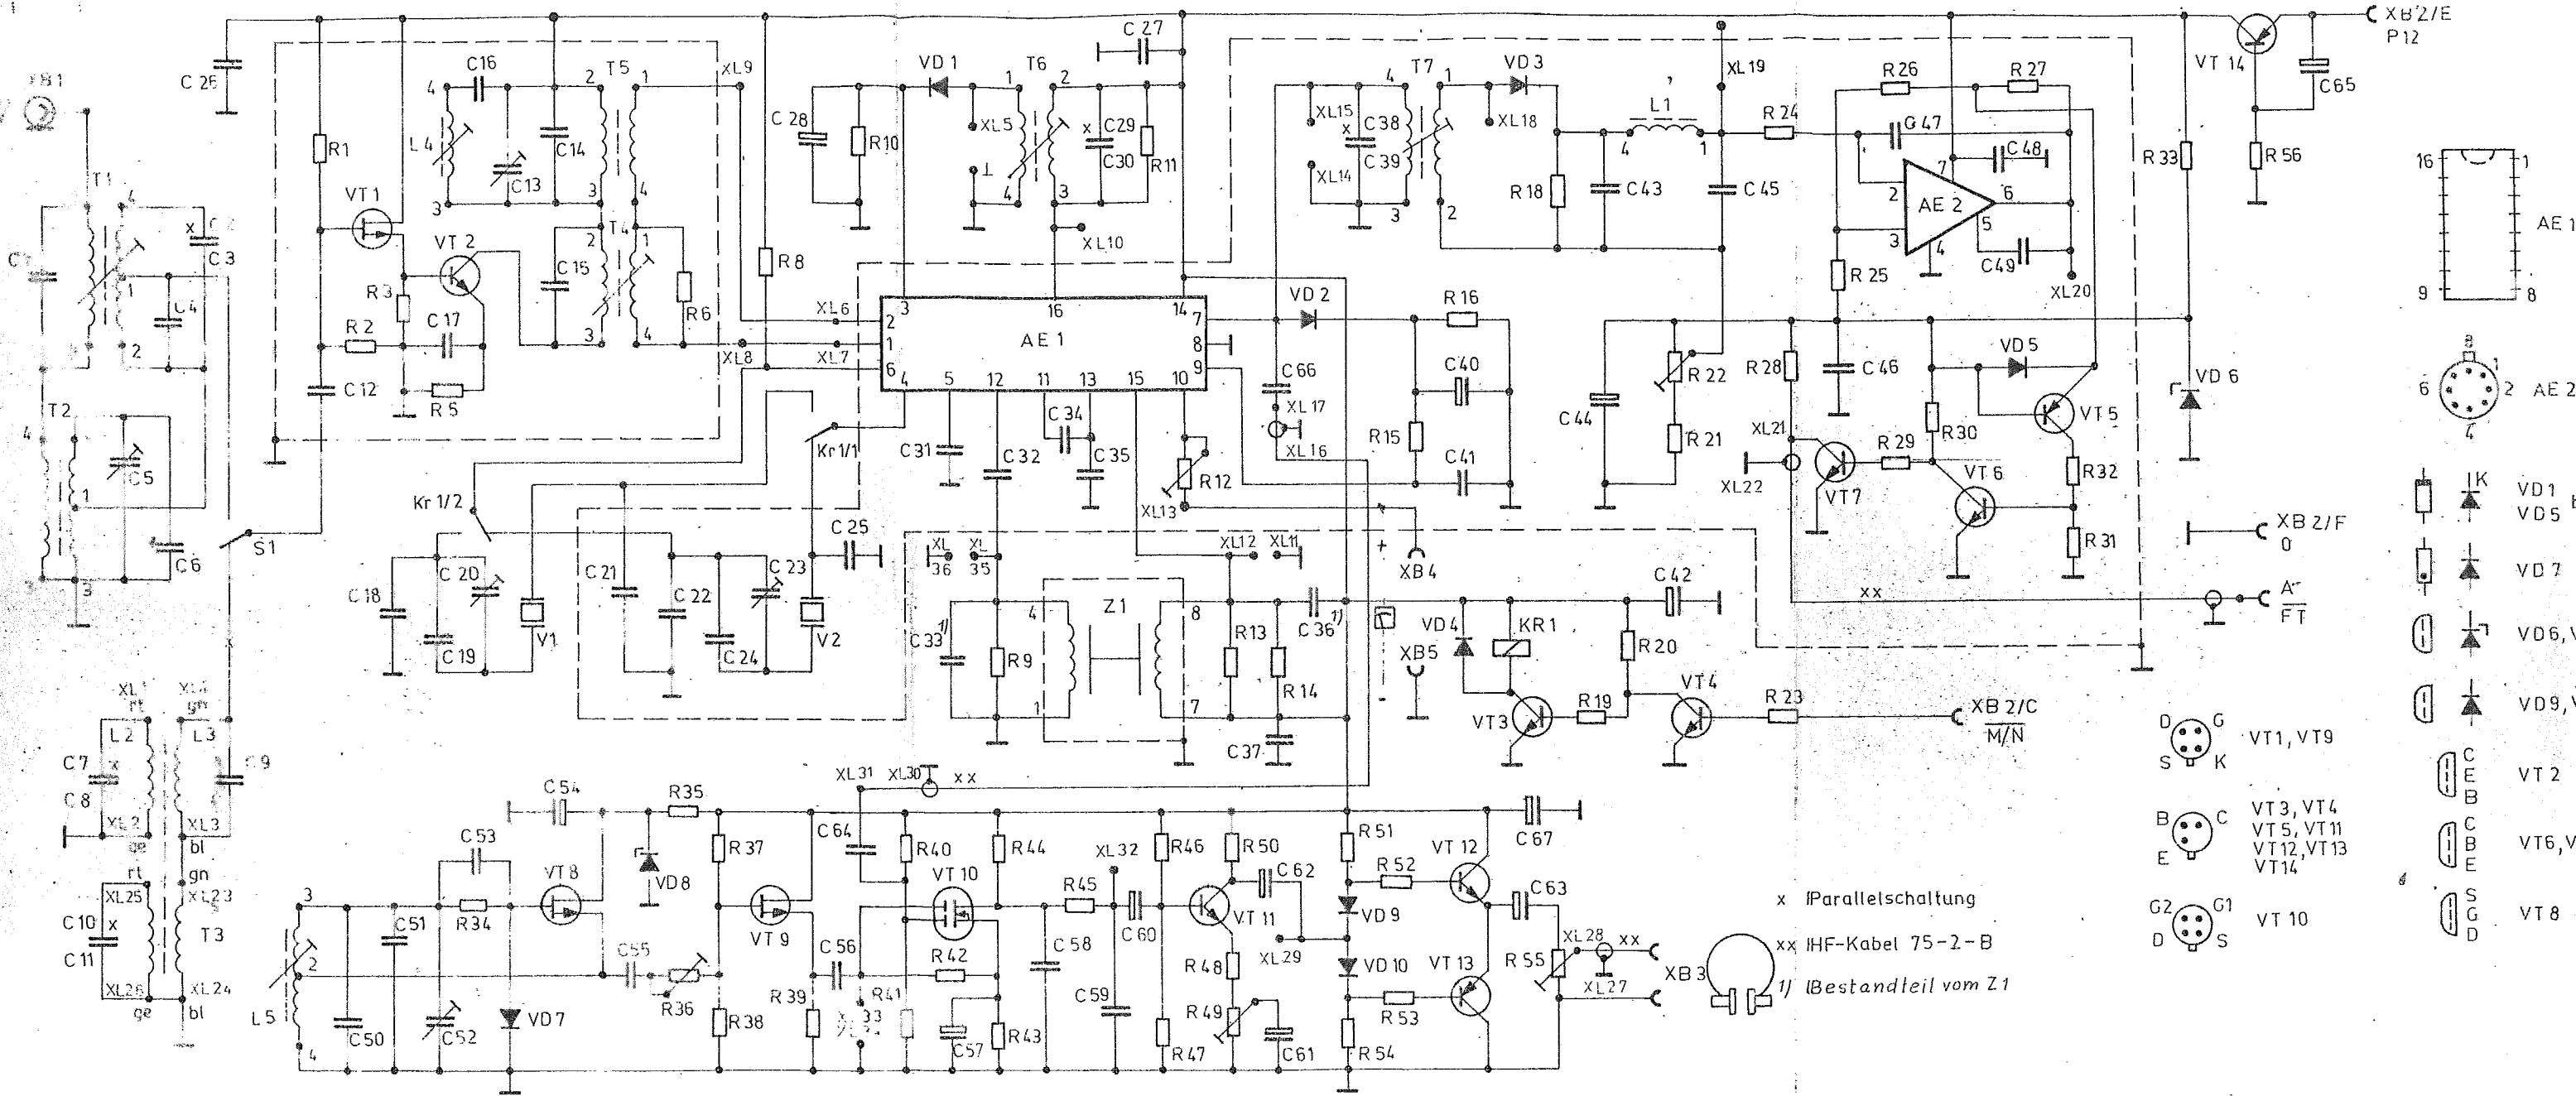

x //Parallelschaltung
 xx IHF-Kabel 75-2-B
 1/1 Bestandteil vom Z1

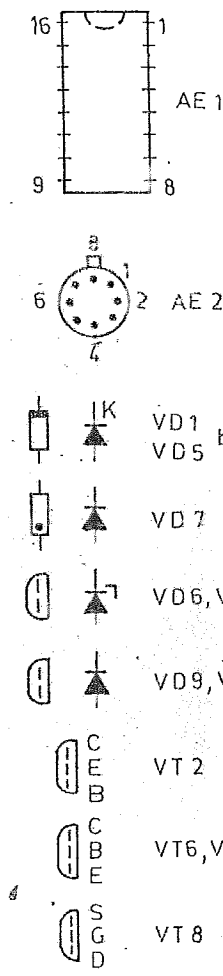

				80	Tag	Name	Benennung
				Gez.	2.4.	Kr.	Leiterplatte, best.
				Gepr.			Zeichnungs-Nr.
1 006081 6.182 8x					24.11	G. H. P.	334 908-0000:0004 SP (3lg.)
Ausgabe	Änd.-Mitt.-Nr.	Tag	Name	VERSTÄRKER Johannmann Schönmacher Berlin			
K-3	K510						